


ÚZEMNÍ PLÁN KASEJOVICE



Úplné znění po změně č. 1

A2c) Koncepce veřejné infrastruktury

Tento projekt je spolufinancován Evropskou unií - Evropským fondem pro regionální rozvoj a Ministerstvem pro místní rozvoj v rámci Integrovaného operačního programu.

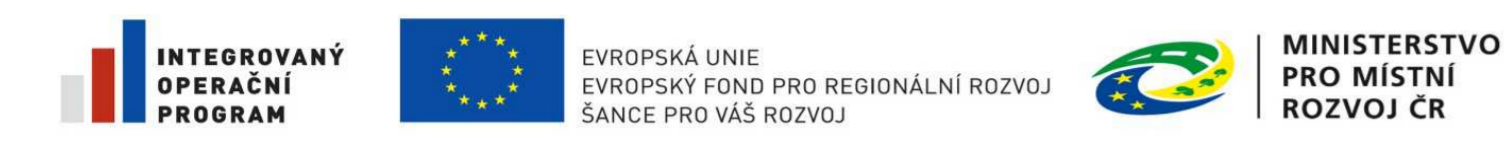

1:5 000

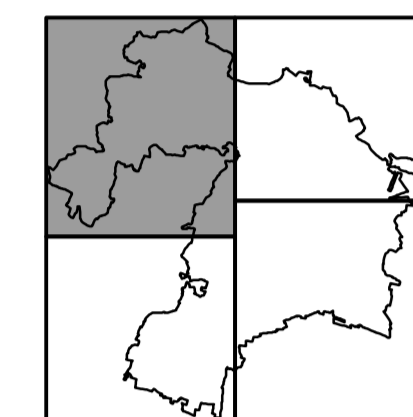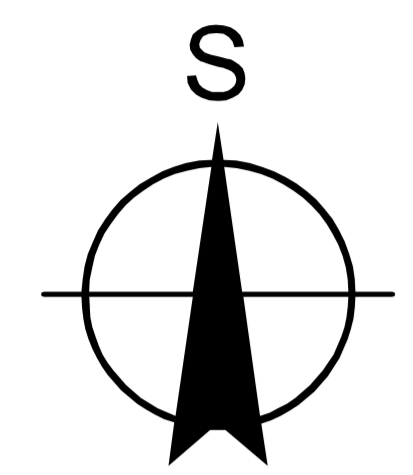

Záznam o účinnosti

- Označení správního orgánu, který změnu ÚP č. 1 vydal:
Zastupitelstvo města Kasejovice
- Poradové číslo poslední změny: 1
- Datum nabytí účinnosti poslední změny:
- Údaje o oprávněné úřední osobě pořizovatele:
MěÚ Nepomuk, odbor výstavby a životního prostředí
Jméno a příjmení: Bc. Jaroslav Samek
Funkce: vedoucí odboru výstavby a životního prostředí MěÚ Nepomuk
Podpis:
Otsk úředního razítka:

