


Přehledná situace

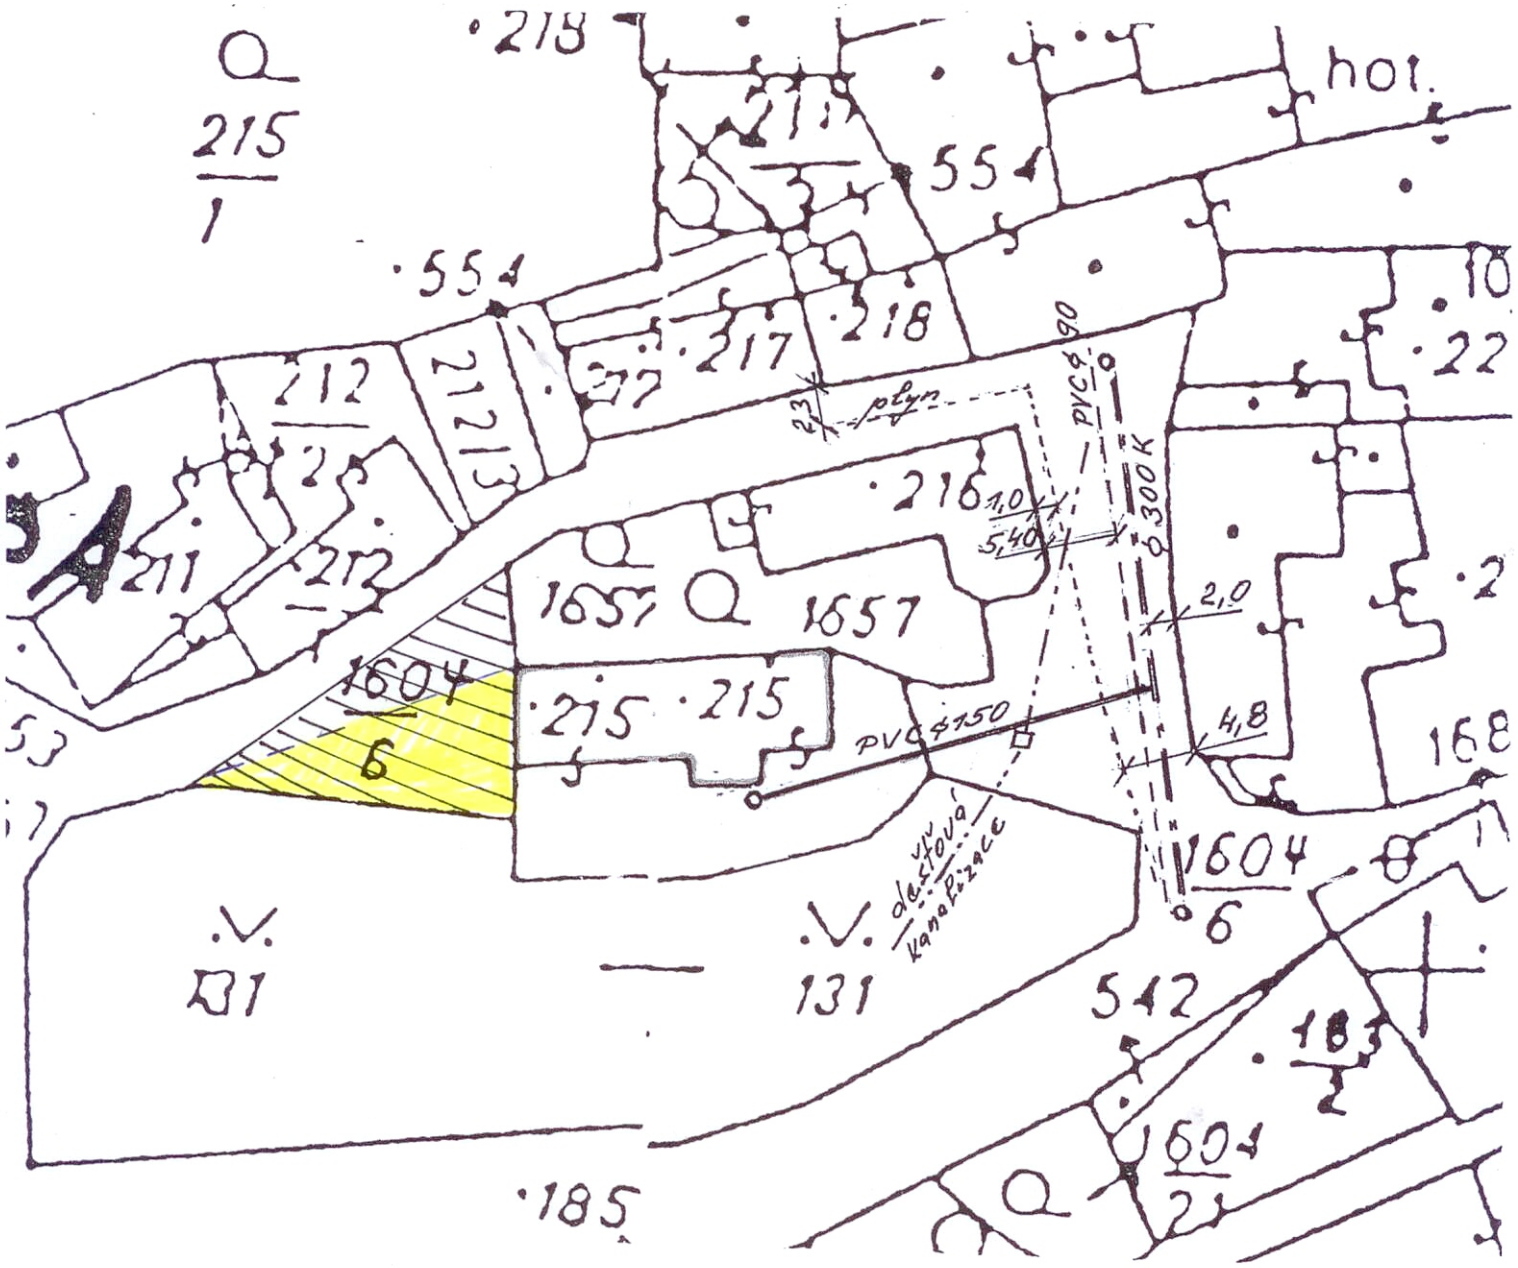

- vodovod
- - - - - plynovod
- ===== kanalizační řad
- - - - - dešťová kanalizace
- ===== kanalizační přípojka



Čápa

- 1. června 2011

VYVĚŠENO

SEJMUTO